




北側外周 展開図

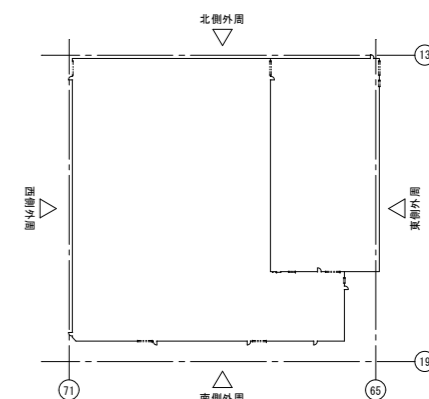


キープラン

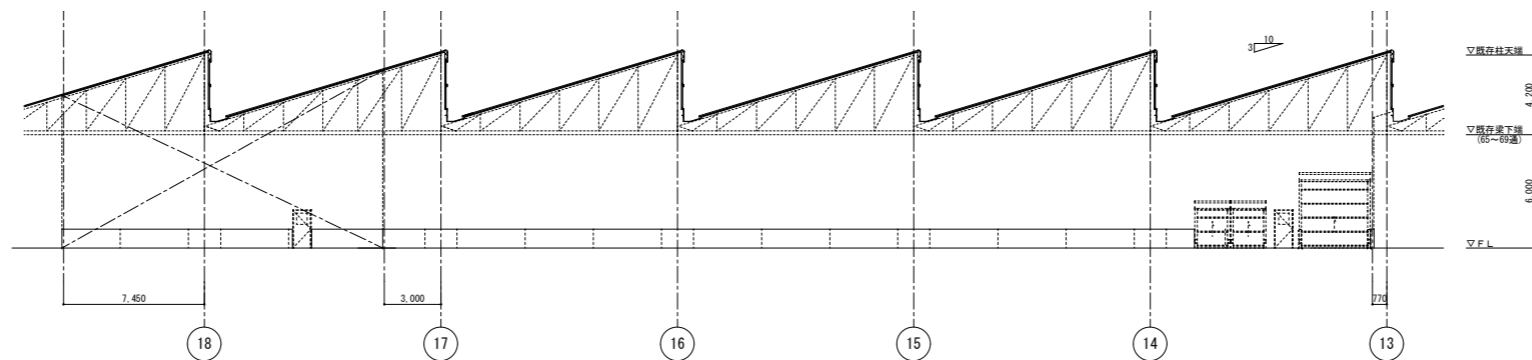

東側外周 展開図

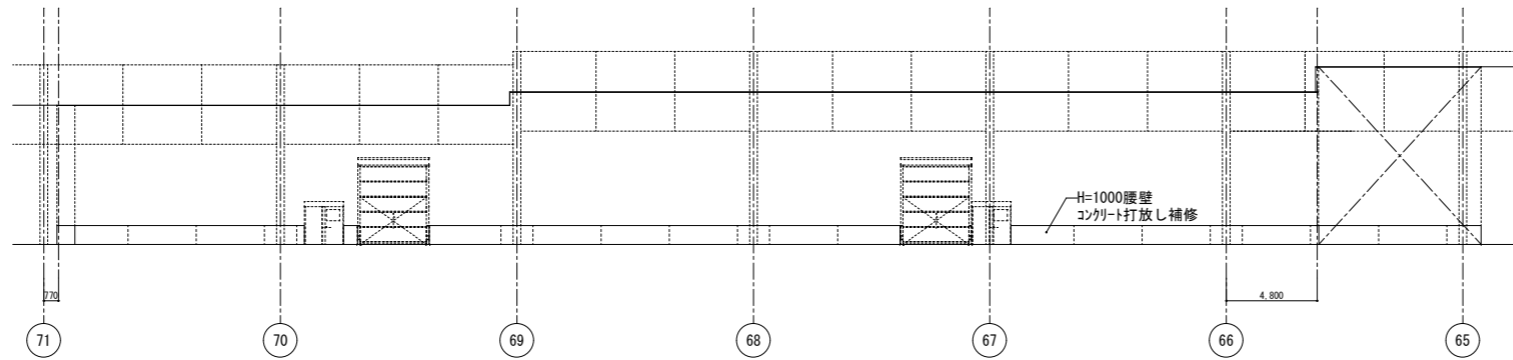

南側外周 展開図

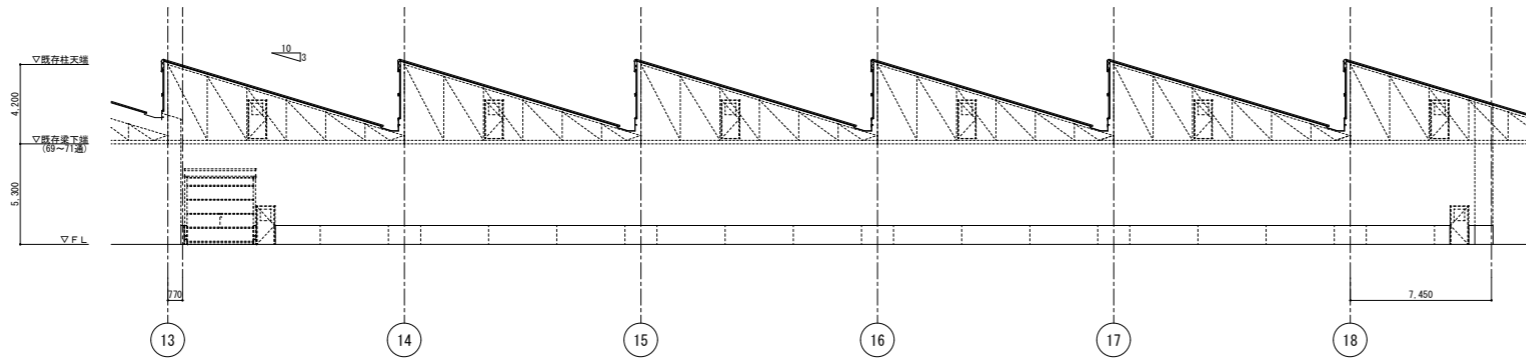

西側外周 展開図

見積用

凡例 注記 ※既存部分はS46年度竣工図及び改修エリア周辺現地目視確認により作成 ※新設構造等については構造図を参照のこと。 ※71通り上の扉位置・寸法は、既存設備ステージ位置・寸法と調整の上施工のこと。	変更 数値や部材・配置は目安です。 役所との協議が必要です。 実際の納まりや荷重条件、現地の状況等によって 変更となる事があります。	管理建築士 <b>株式会社フジワ 関東支店 一級建築士事務所</b> 前野 克典 (埼玉県知事登録(1) 第9075号) (一級建築士建設大臣登録 第207181号) 埼玉県さいたま市大宮区桜木町1-7-5 ジュンクワビル117F 電話 048-657-1443 担当：中野	工事名 <b>株式会社フジワ 関東支店 一級建築士事務所</b> 大・中型エンジン新組立エリア建築1期工事 設計者 1級 277617 担当 中野 豊樹 1級207181 新野 克典	図面名 展開図(1)	縮尺 A1 1:200 A3 1:400	設計番号 02-08-1051
						年月日 09.09.02